


- 01 Đài phun nước Thiên nga
- 02 Quảng trường Cà Là
- 03 Vườn xích đu
- 04 Vườn cờ
- 05 Chòi nghỉ Lá vàng
- 06 Đài phun nước Quả dưa
- 07 Quảng trường Carnival
- 08 Giàn hoa
- 09 Vườn Cà Là
- 10 Vườn BBQ
- 11 Sân chơi trẻ em
- 12 Nhà vệ sinh công cộng
- 13 Sân tập gym
- 14 Sân tập bóng rổ nửa sân
- 15 Sân bóng chuyền
- 16 Sân cầu lông
- 17 Tượng nghệ thuật Bỏ công anh
- 18 Quảng trường Đông Dương
- 19 Đài phun nước Đông Dương
- 20 Vườn đọc sách
- 21 Chòi nghỉ
- 22 Đường dạo Cà Là
- 23 Nhà phụ trợ bể bơi
- 24 Bể bơi Tonkin
- 25 Bể vầy trẻ em
- 26 Đài phun nước tràn
- 27 Sân tennis
- 28 Biển tên Phân khu
- 29 Vườn cây lá sắc màu
- 30 Sân bóng rổ
- 31 Sân chơi âm nhạc
- 32 Đường dạo cảnh quan
- 33 Khu vườn Khóa son
- 34 Con đường Nhịp điệu
- P Khu vực đỗ xe
- T Trạm biến áp

- SHOPHOUSE
- LIỀN KẾ
- BIỆT THỰ SONG LẬP
- BIỆT THỰ ĐƠN LẬP



ĐẠI LỘ NGỌC TRAI (RỘNG 5M)

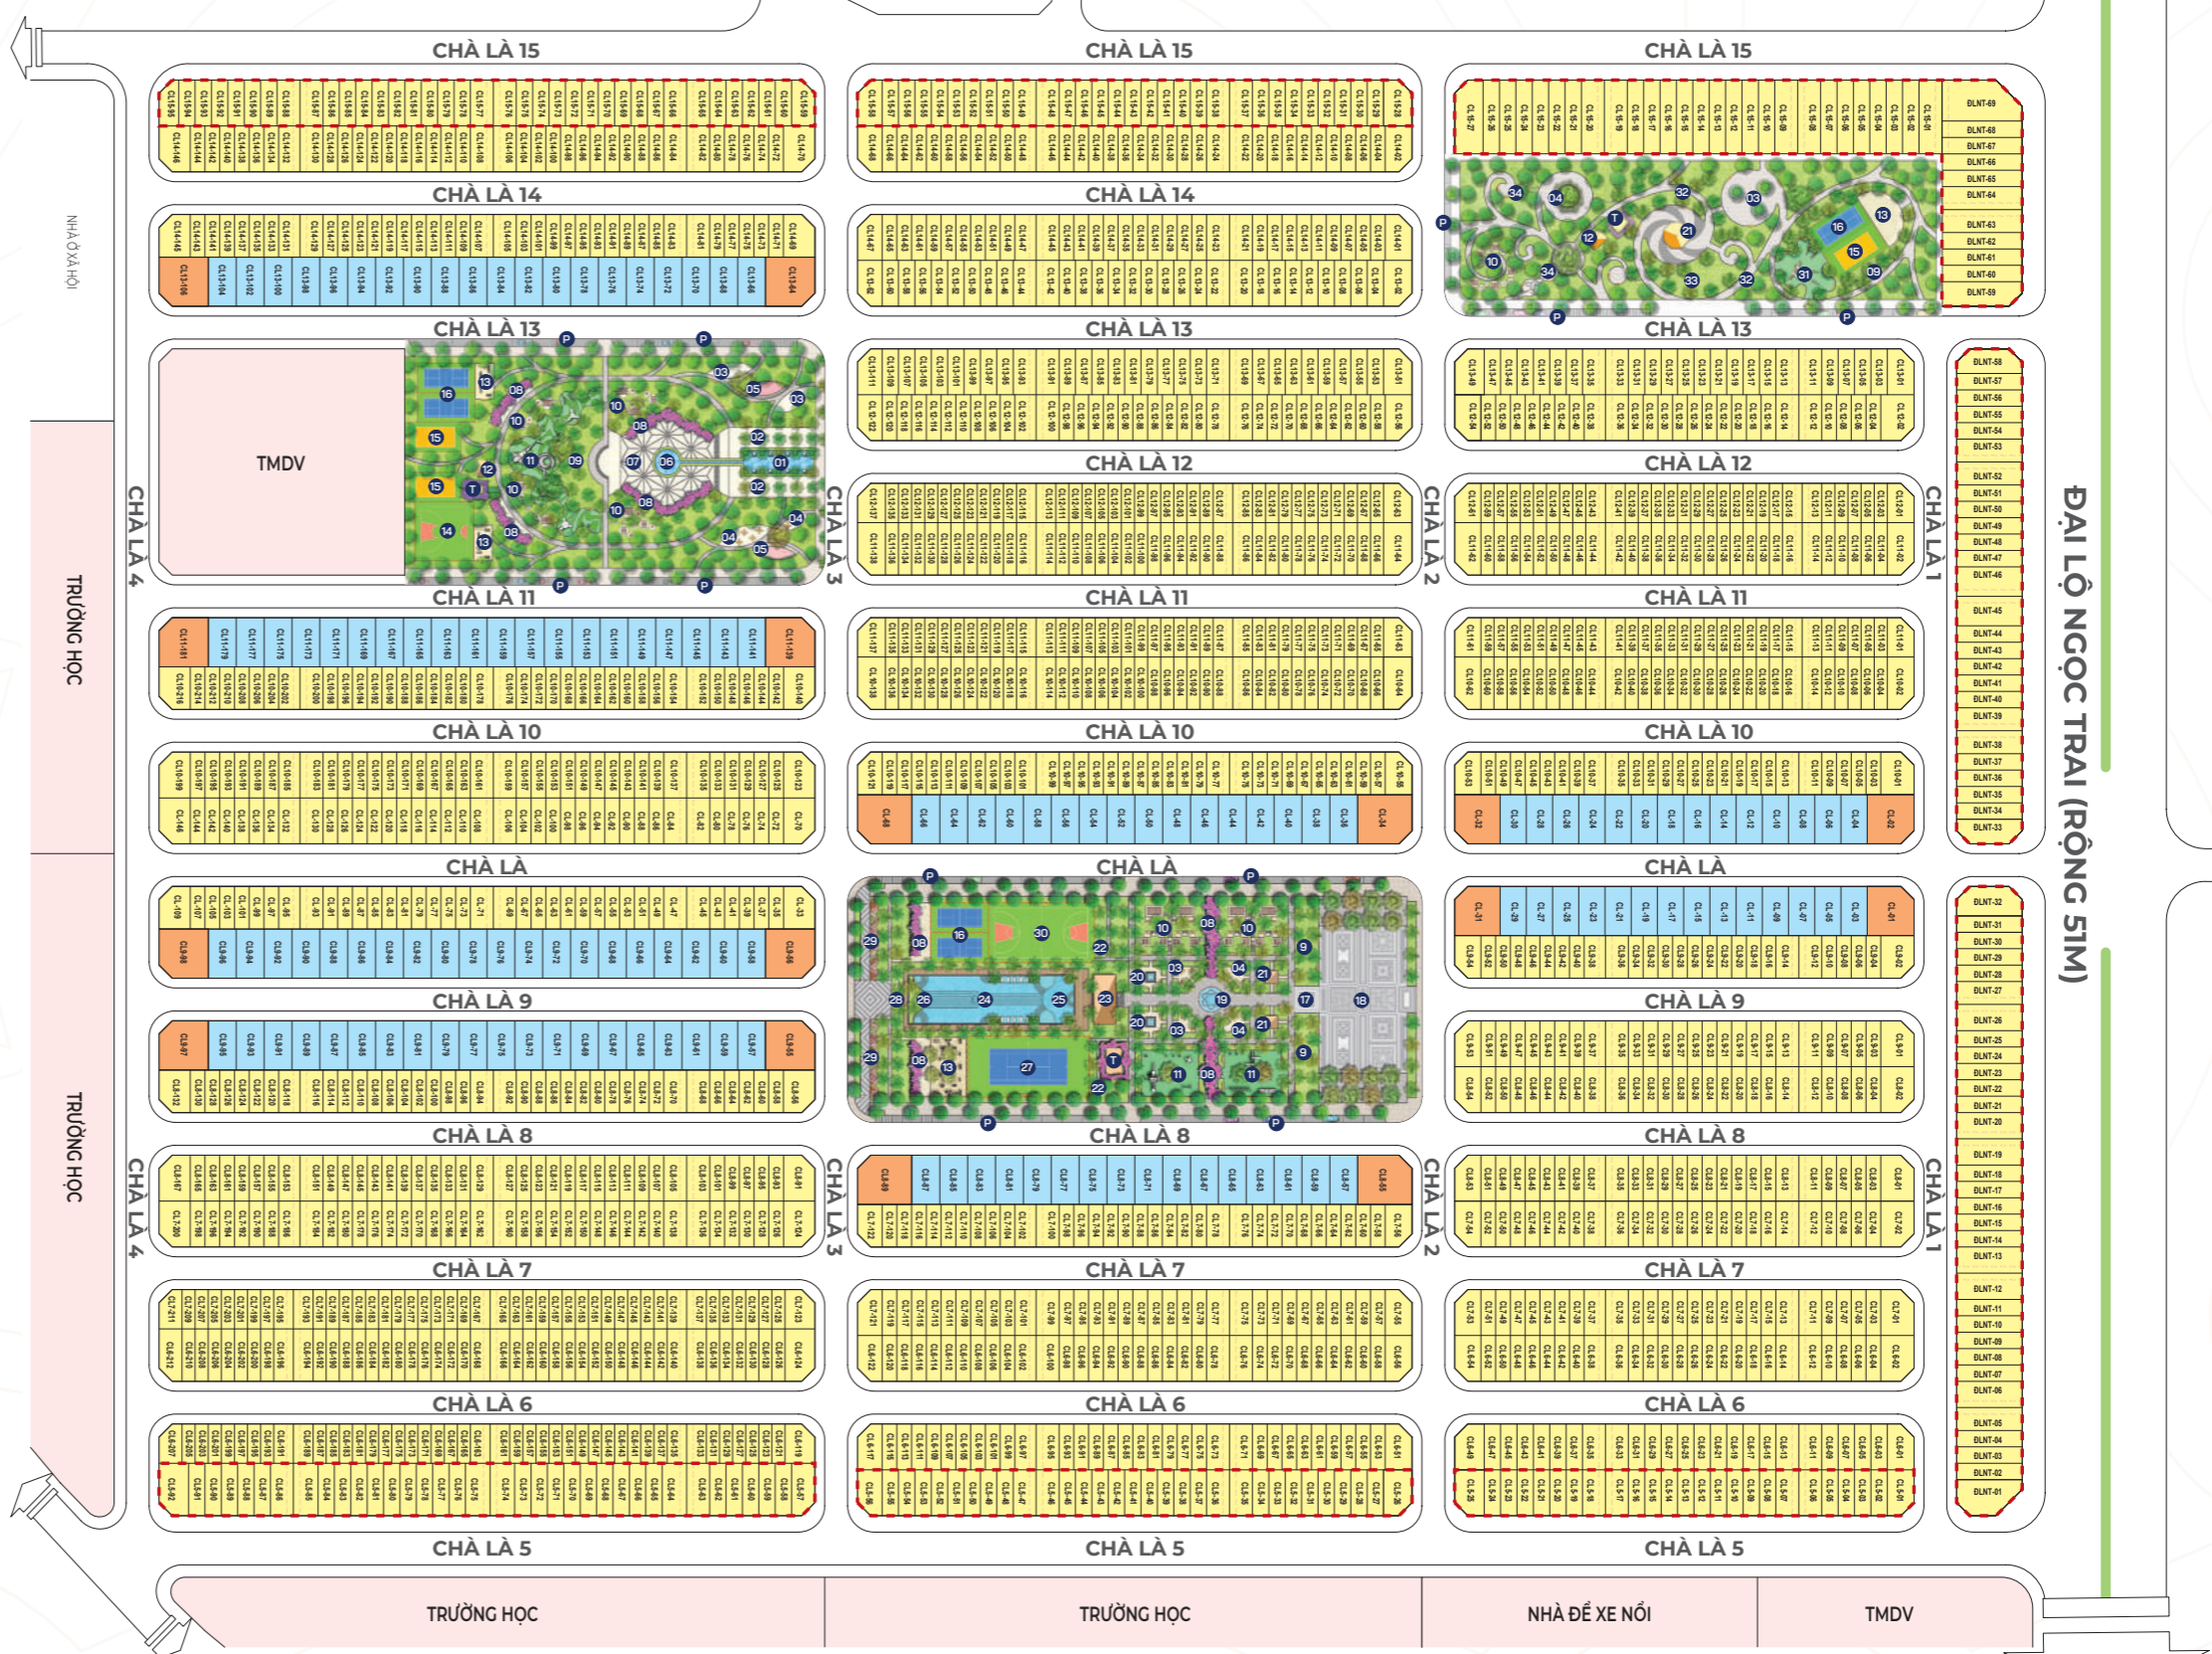

**THE EMPIRE**  
VINHOMES OCEAN PARK 2

# TỔNG MẶT BẰNG PHÂN KHU CÀ LÀ

• Tài liệu/bản vẽ mang tính chất tham khảo và sẽ được chủ đầu tư cập nhật, điều chỉnh tại mỗi thời điểm cho từng khu vực để đảm bảo tối ưu các tiện ích sử dụng và phù hợp với thiết kế tổng thể của dự án.

