


CÔNG VIÊN SILK PARK

- 01 Quảng trường Sóng
- 02 Artwork Sóng biển
- 03 Bể bơi người lớn
- 04 Bể bơi trẻ em
- 05 Bể sục jacuzzi
- 06 Nhà phụ trợ bể bơi
- 07 Sân chơi trẻ em chủ đề Đại dương
- 09 Vườn BBQ
- 10 Vườn Gym
- 11 Vườn cọ
- 12 Đường dạo
- 13 Đồi cảnh quan
- 14 Sân tennis
- 15 Sân bóng rổ nửa sân
- 16 Sân cầu lông
- 17 Quảng trường Miami
- 18 Bể cảnh quan - Artwork điểm nhấn
- 19 Vườn dừa
- 20 Sân chơi trẻ em chủ đề Rừng nhiệt đới
- 21 Sân vận động liên hoàn
- 22 Thảm cỏ yoga
- P Khu vực đỗ xe

- SHOPHOUSE
- LIỀN KẾ
- BIỆT THỰ SONG LẬP
- BIỆT THỰ ĐƠN LẬP

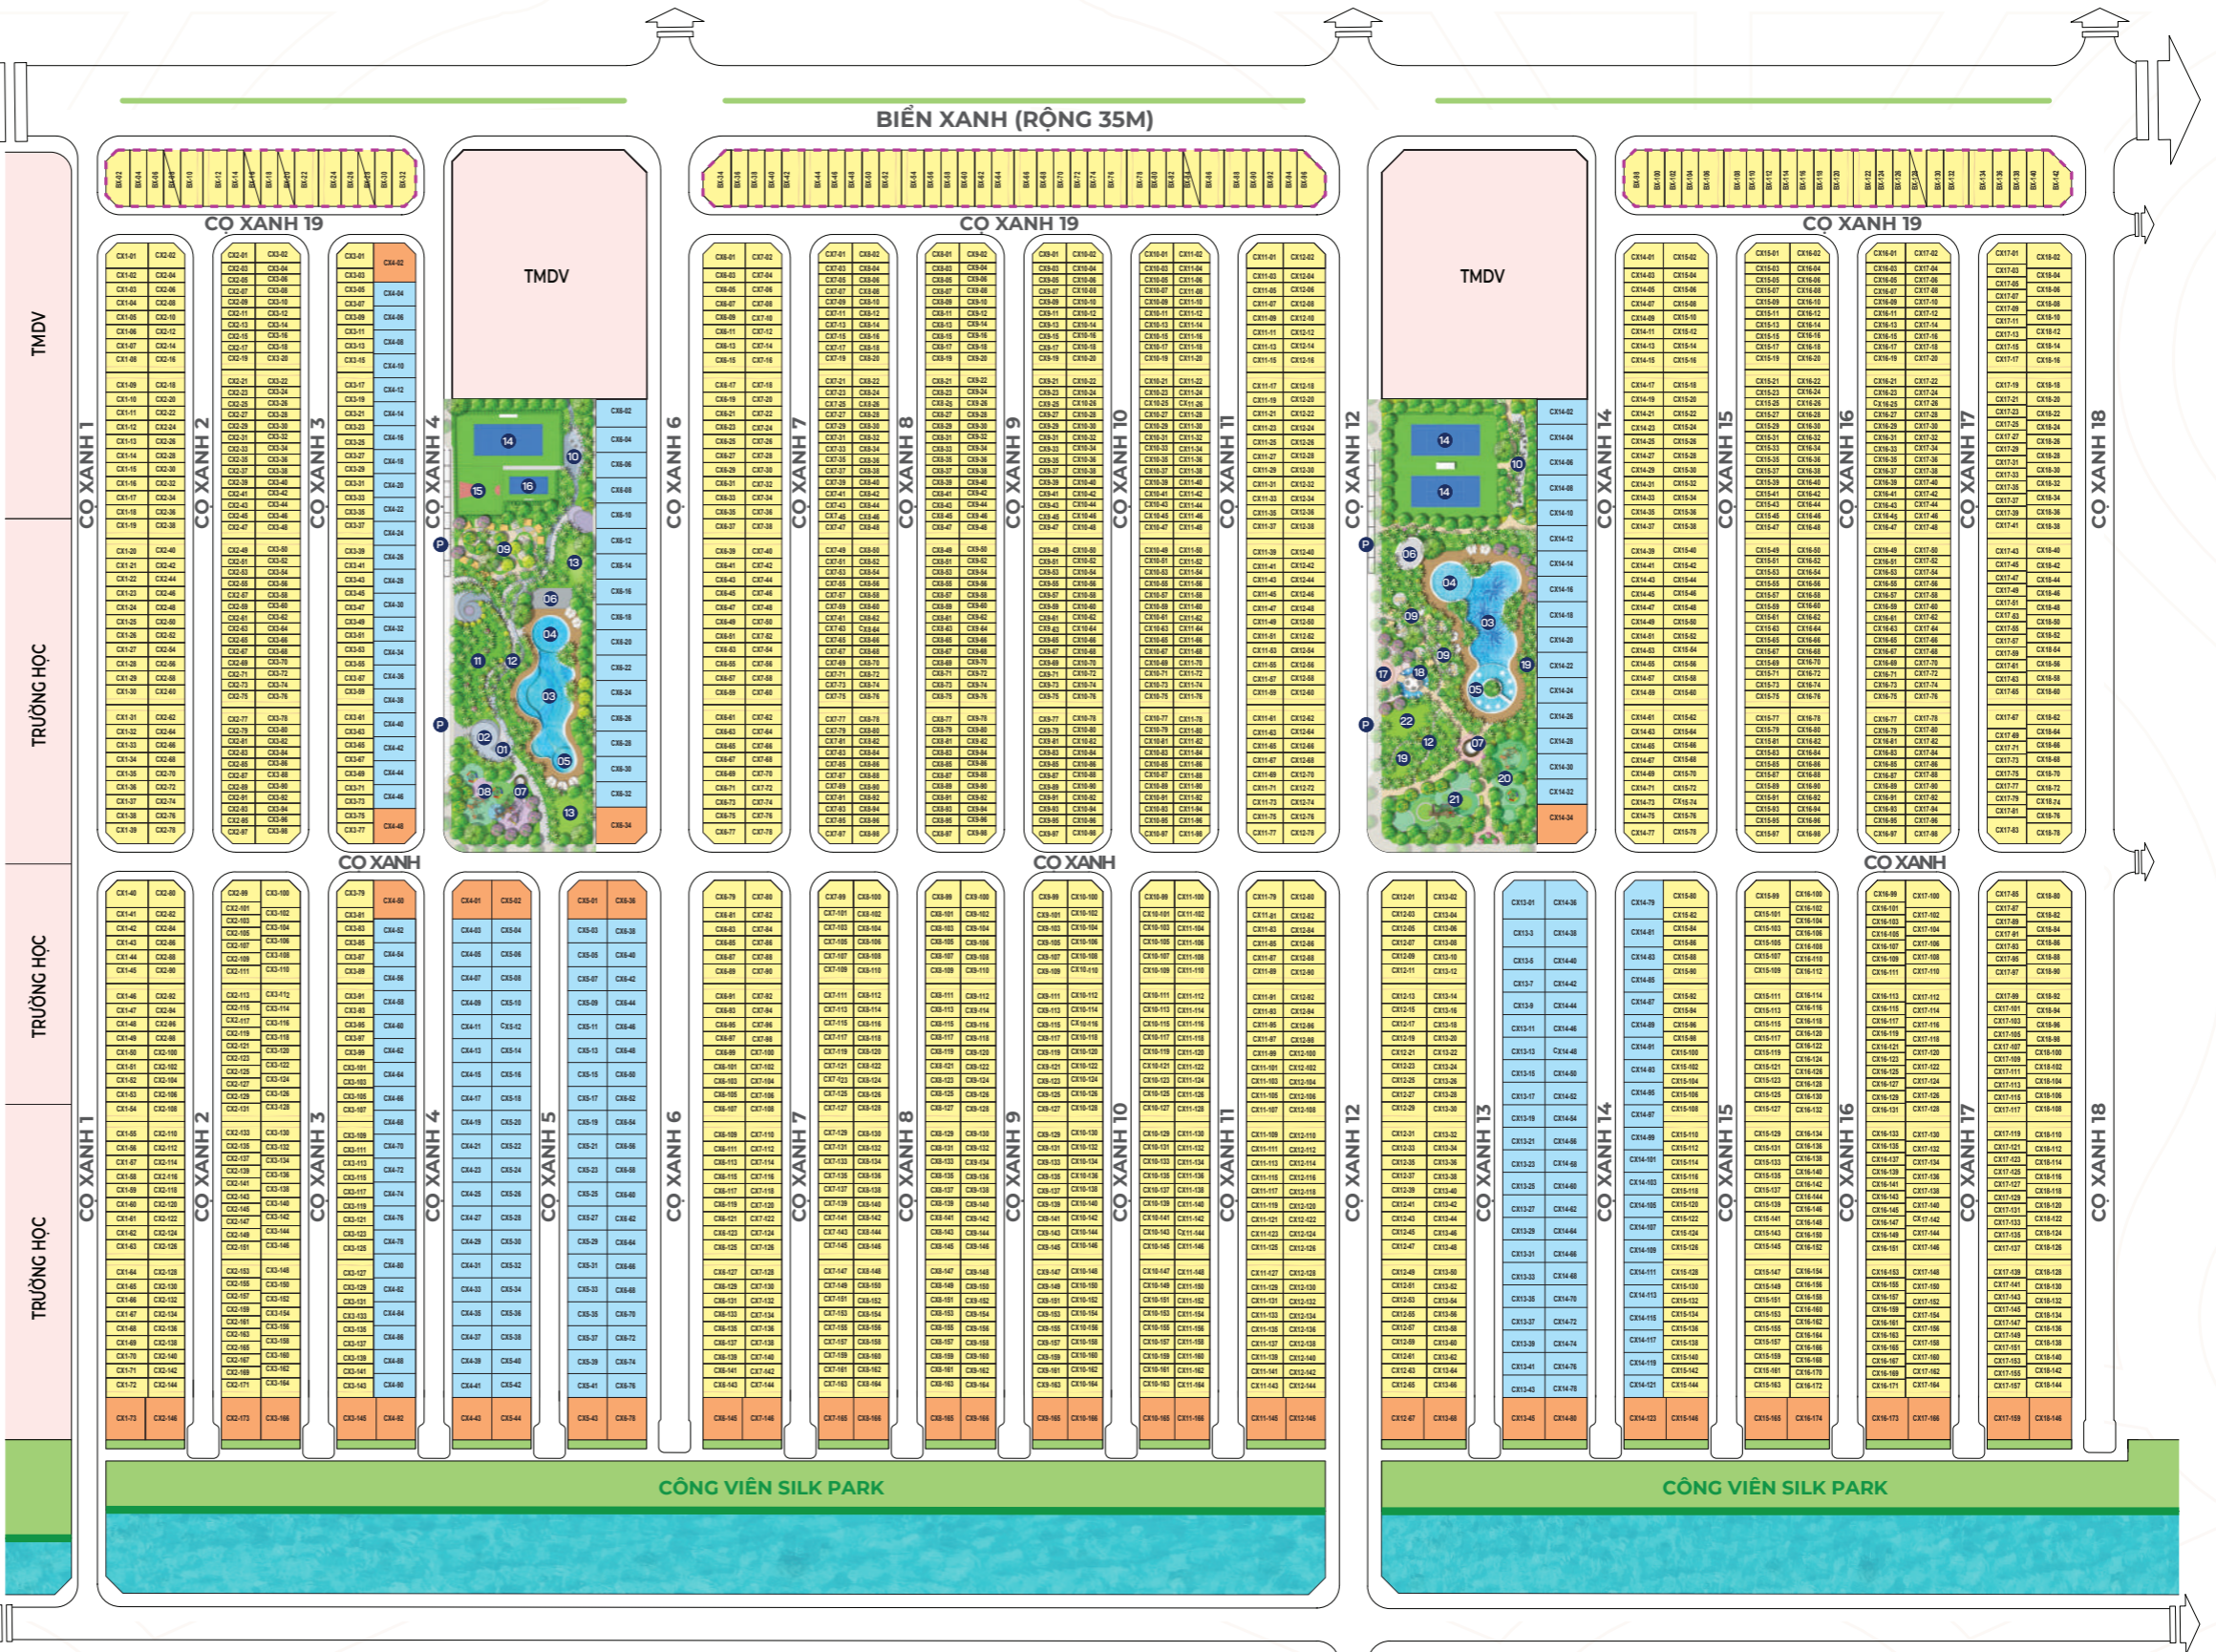

TỔNG MẶT BẰNG PHÂN KHU CỘ XANH



• Tài liệu/bản vẽ tính chất tham khảo và sẽ được chủ đầu tư cập nhật, điều chỉnh tại mỗi thời điểm cho từng khu vực để đảm bảo tối ưu các tiện ích sử dụng và phù hợp với thiết kế tổng thể của dự án.

