




KINH ĐÔ
ÁNH SÁNG

TỔNG MẶT BẰNG PHÂN KHU KINH ĐÔ ÁNH SÁNG



VINHOMES
OCEAN PARK 2

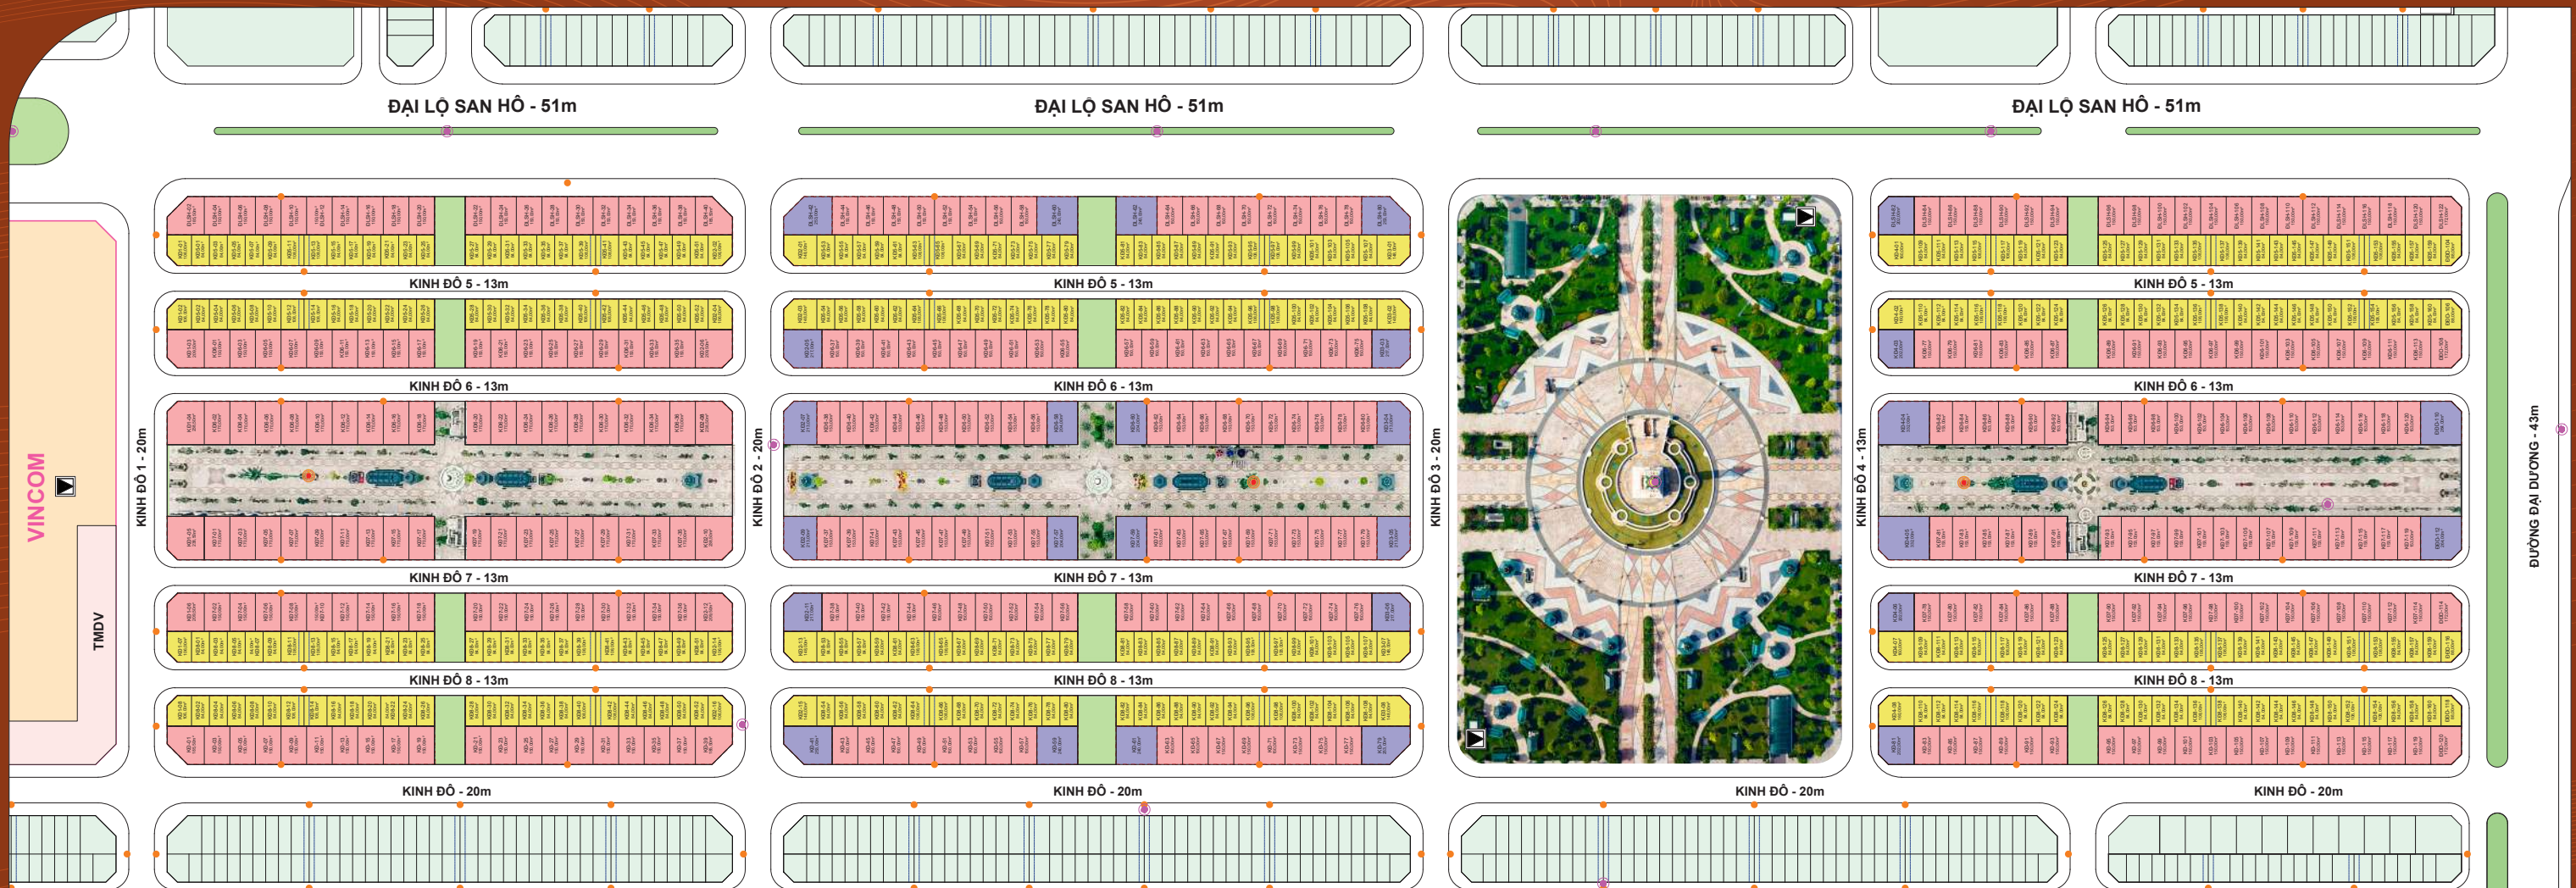

- Kiosk
- Chòi & ghế nghỉ
- Tượng thân Ánh sáng
- Cột Morris
- Chòi nghỉ tròn
- Tượng Hy Lạp
- Cổng vào phố đi bộ
- Mái ram dốc
- Vườn tượng




GHI CHÚ

BIỆT THỰ ĐƠN LẬP	
BIỆT THỰ SONG LẬP	
NHÀ LIÊN KÈ	
SHOPHOUSE	

- VỊ TRÍ TỦ ĐIỆN PHÂN PHỐI
- TRẠM BIẾN ÁP
- KIM THU SÉT
- TRẠM PHÁT SÓNG BTS

KEYPLAN

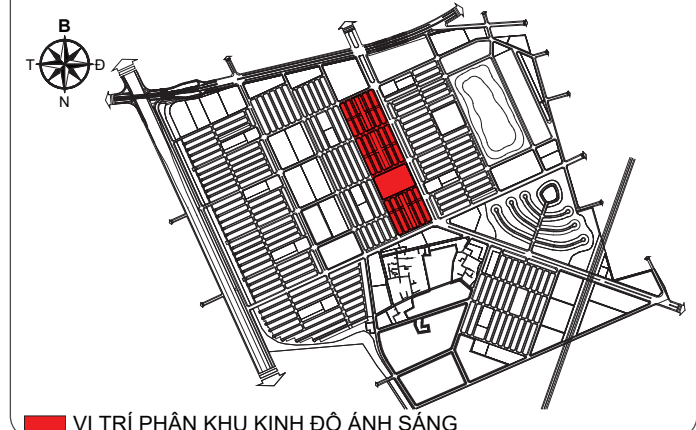

* Mọi thông tin trong tài liệu này đúng tại thời điểm phát hành và có thể được điều chỉnh mà không cần thông báo trước.
* Thông số bản vẽ là tương đối. Thông số chính thức của từng căn sẽ được quy định tại văn bản ký kết giữa Chủ đầu tư và Khách hàng.